

EIN QUARTIER ZUM WOHLFÜHLEN

ALLRÜTI
ROTKREUZ

1 2 3

4 5

6 7 8 9

Bauherrschaft

Konsortium Allrütli Waldetenstrasse 21 6343 Rotkreuz Tel 041 790 74 00

Projektleitung

axess Architekten AG Industriestrasse 8 6300 Zug Tel 041 727 54 54

Doppelhaus 1 / 6 / 8

AG - 1

AG				
2. OG				
1. OG				
EG				
UG				

3.5 Zimmerwohnung

Bruttонutzfläche 76.50 m²
Nettowoohnfläche 73.25 m²
Sitzplatz 47.75 m²


Wohnungen

1031 / 6031 / 8031



Datum 11.01.07

Massstab 1:100

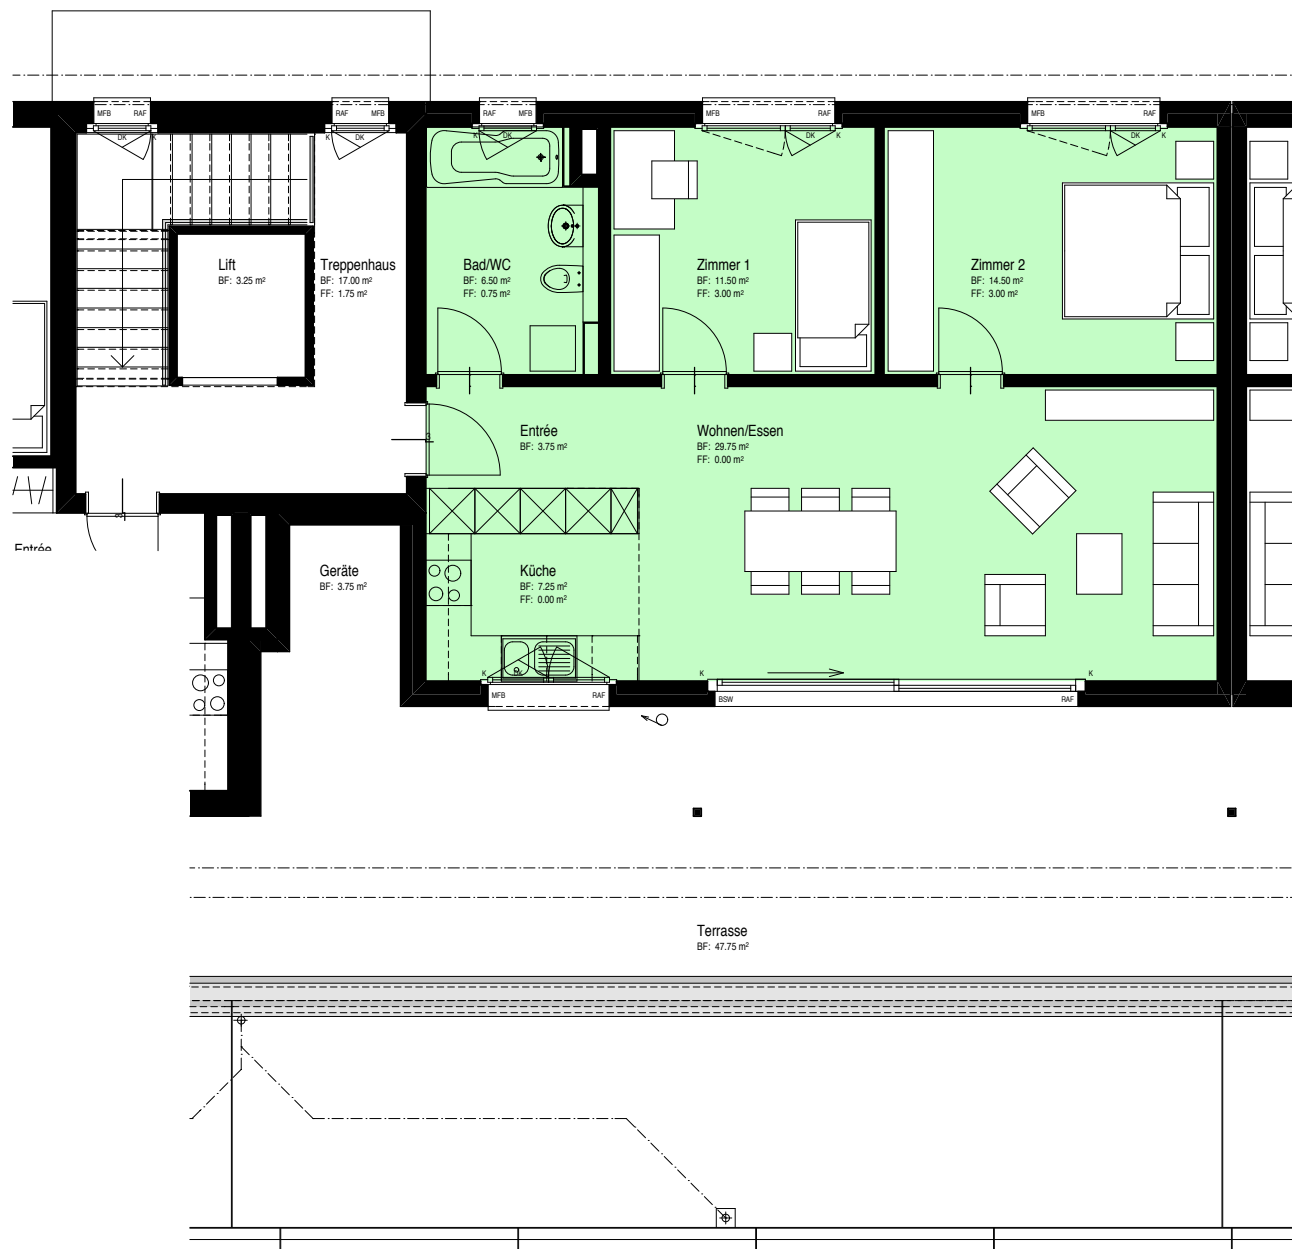

Alle Masse sind Zirkawerte / Änderungen bleiben vorbehalten / Möblierung weiss nicht inbegriffen